

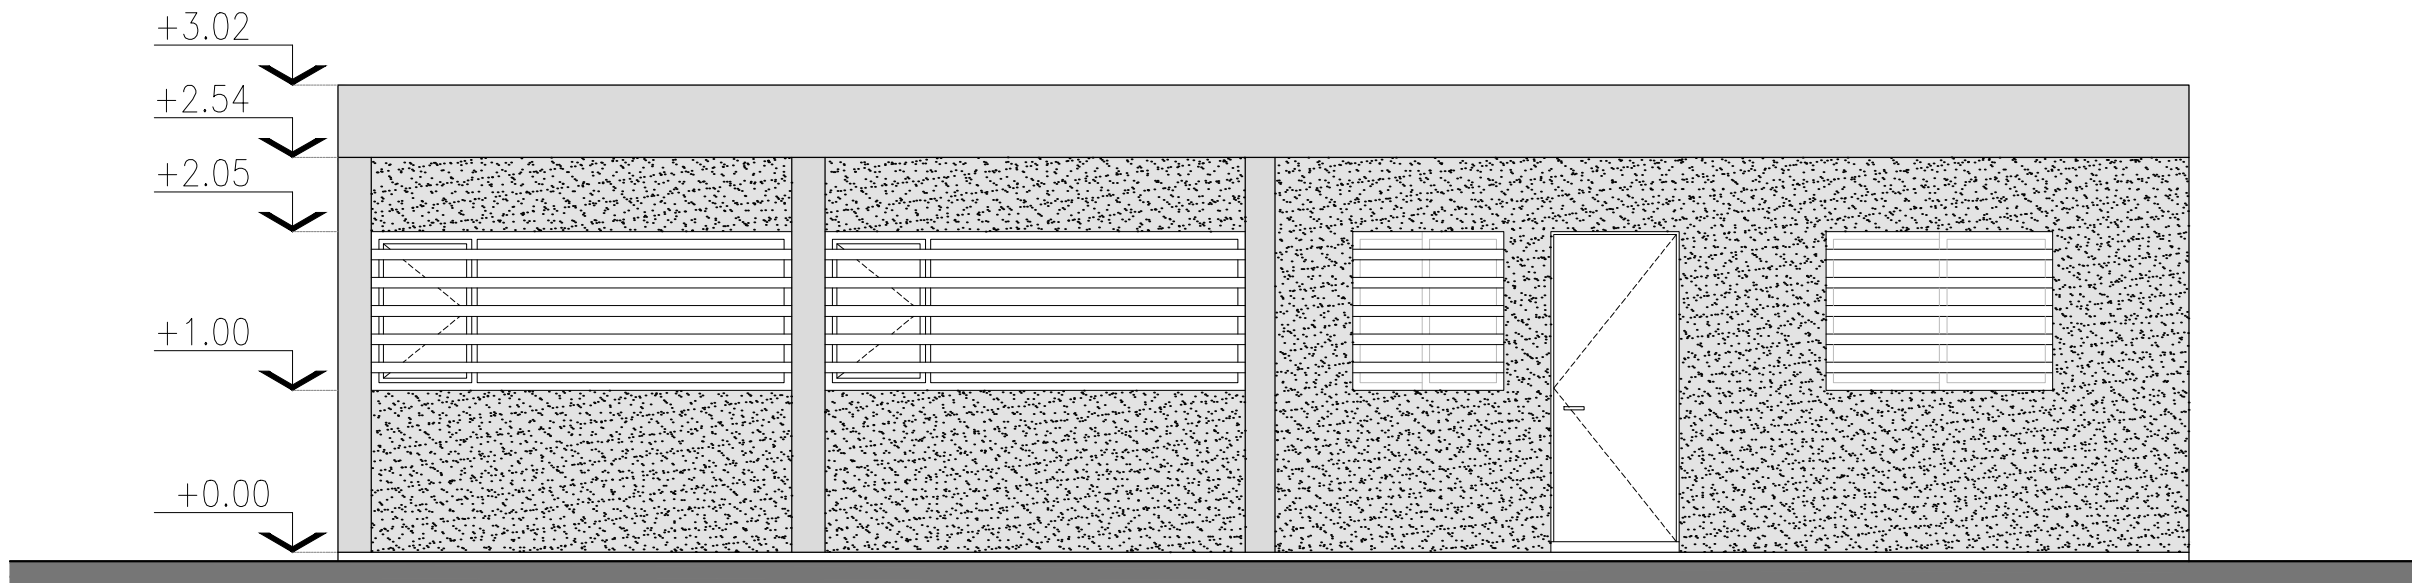



MUNICIPALIDAD de CIPOLLETTI		SECRETARIA DE OBRAS PUBLICAS -Dirección de Arquitectura-	
OBRA : AMPLIACIÓN DESTACAMENTO POLICIAL			ESTE PROCEDIMIENTO Y/O DOCUMENTACION CONTIENE INFORMACION PROPIEDAD DE LA MUNICIPALIDAD DE CIPOLLETTI SU REPRODUCCION TOTAL O PARCIAL SIN UNA APROBACION Y/O AUTORIZACION ESCRITA ESTA TOTALMENTE PROHIBIDA.
PLANO DE : PLANO DE DEMOLICIÓN			PLANO N° 02
NOTA: TODAS LAS MEDIDAS SERÁN VERIFICADOS EN OBRA		ESCALA :	
PROYECTO :	DIBUJO :	CONTROLO :	APROBO :
			FECHA : MAYO 2023

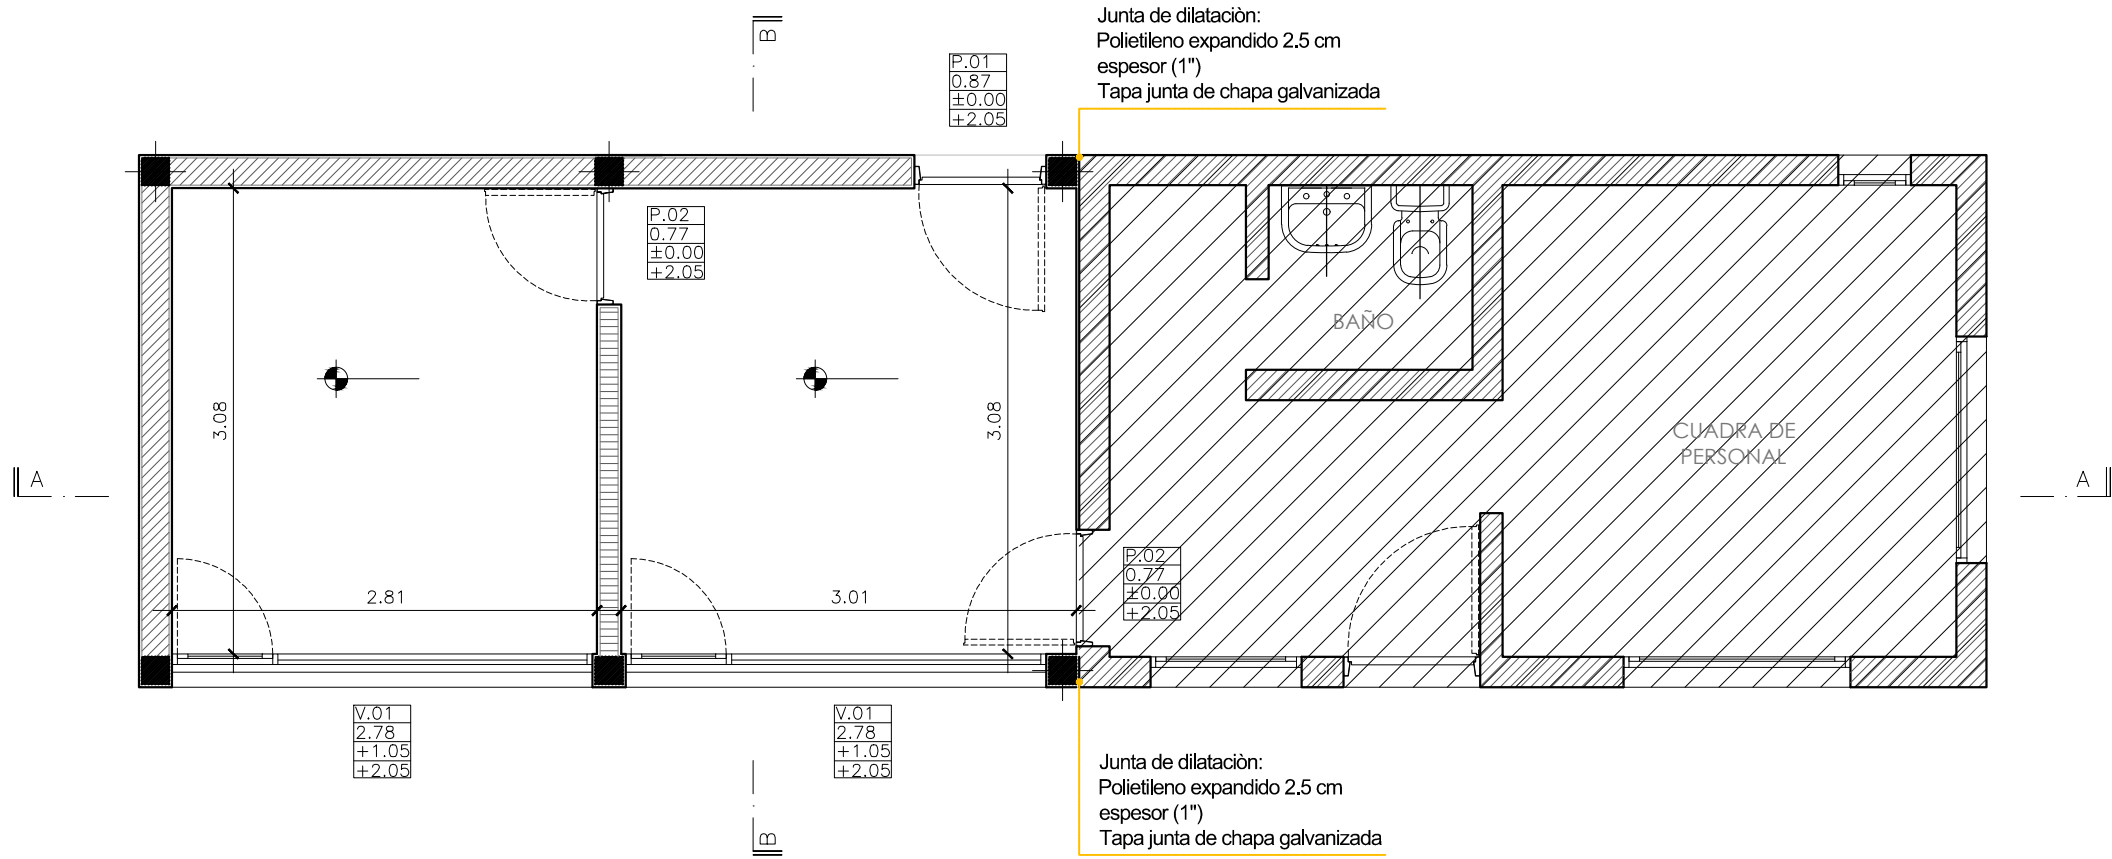


VISTA FRONTAL

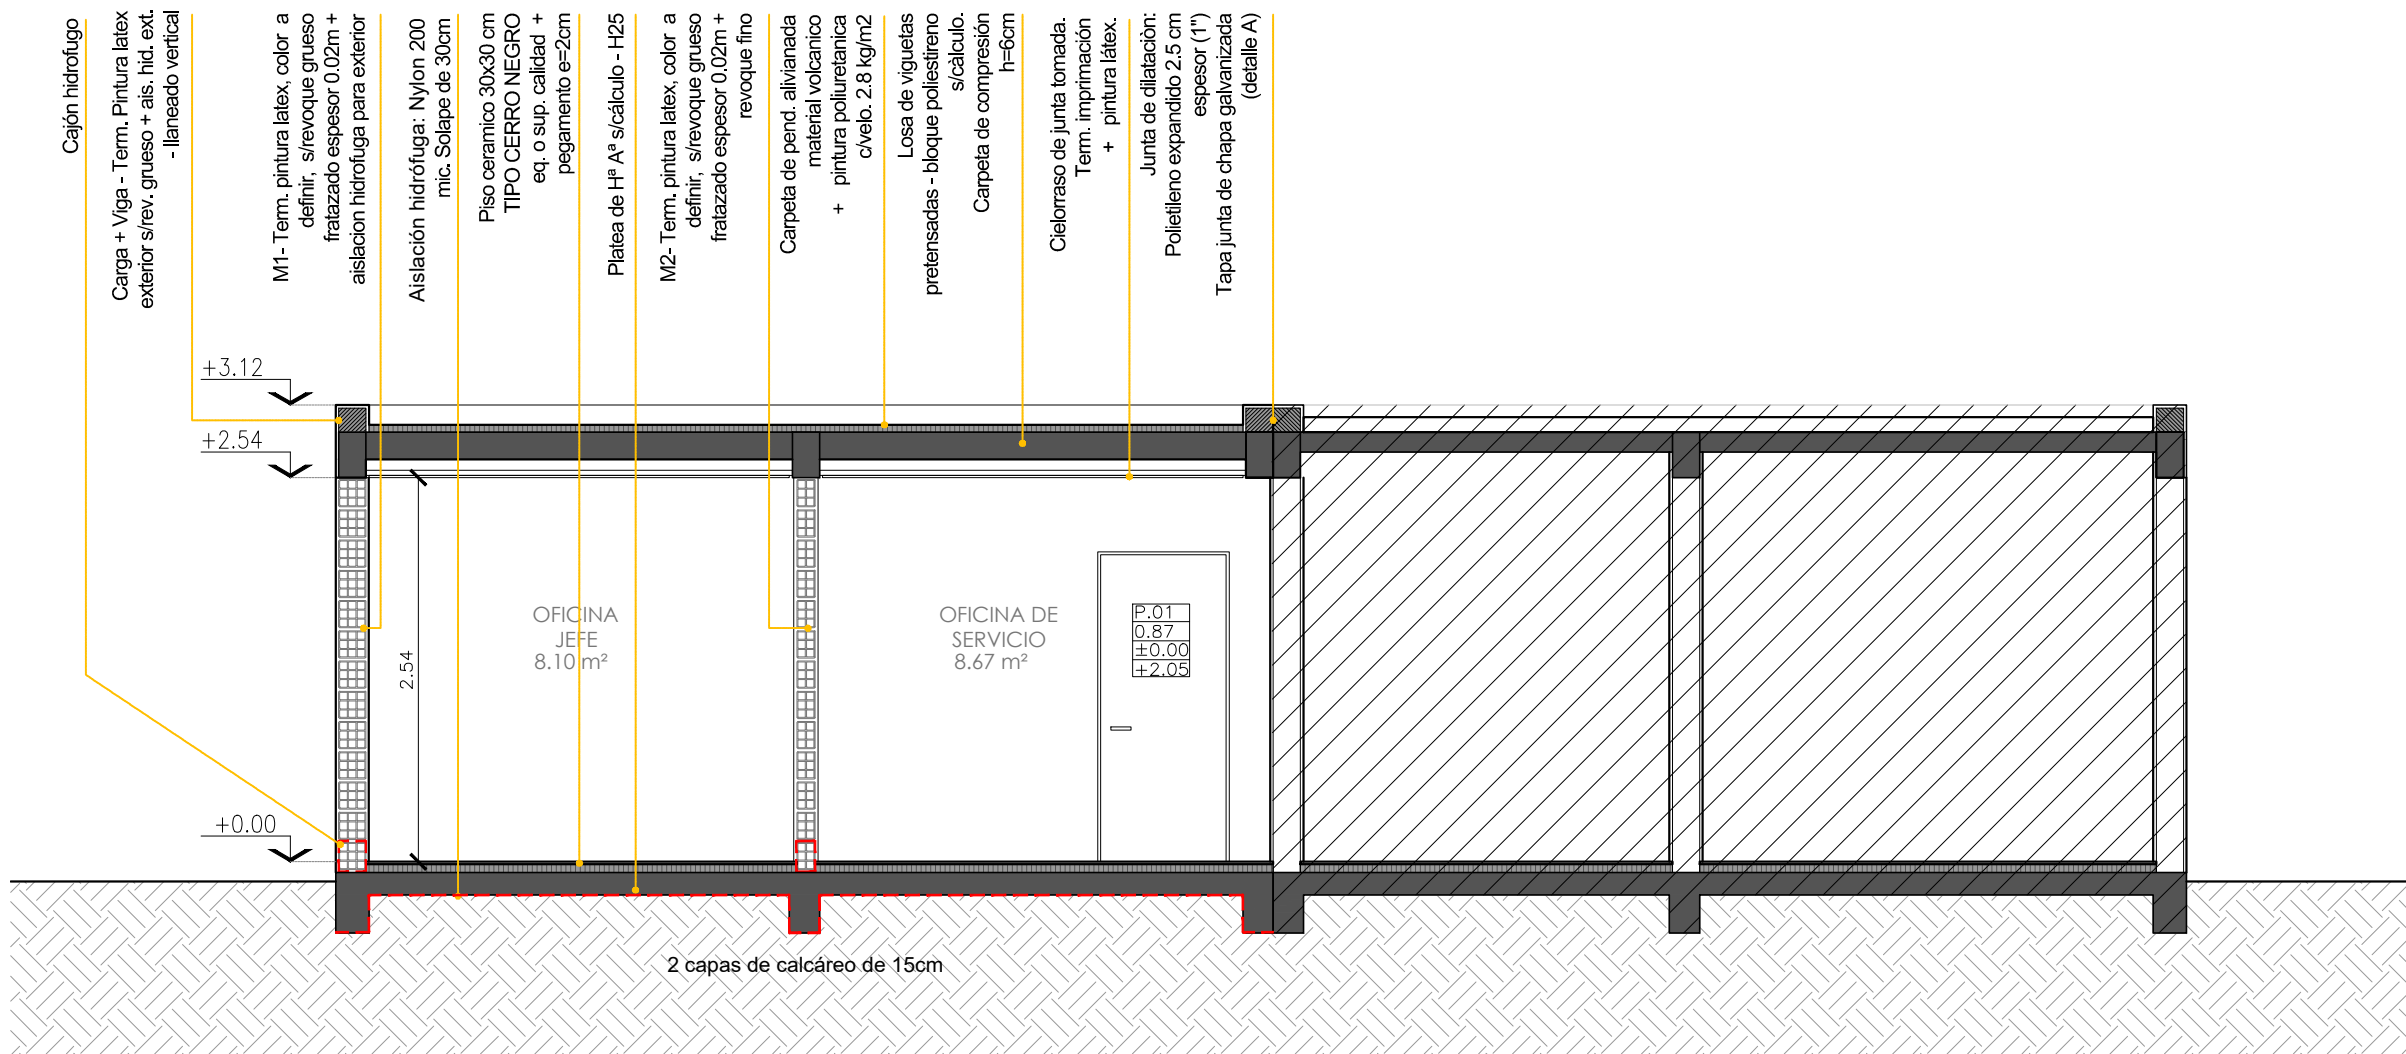

CORTE A-A

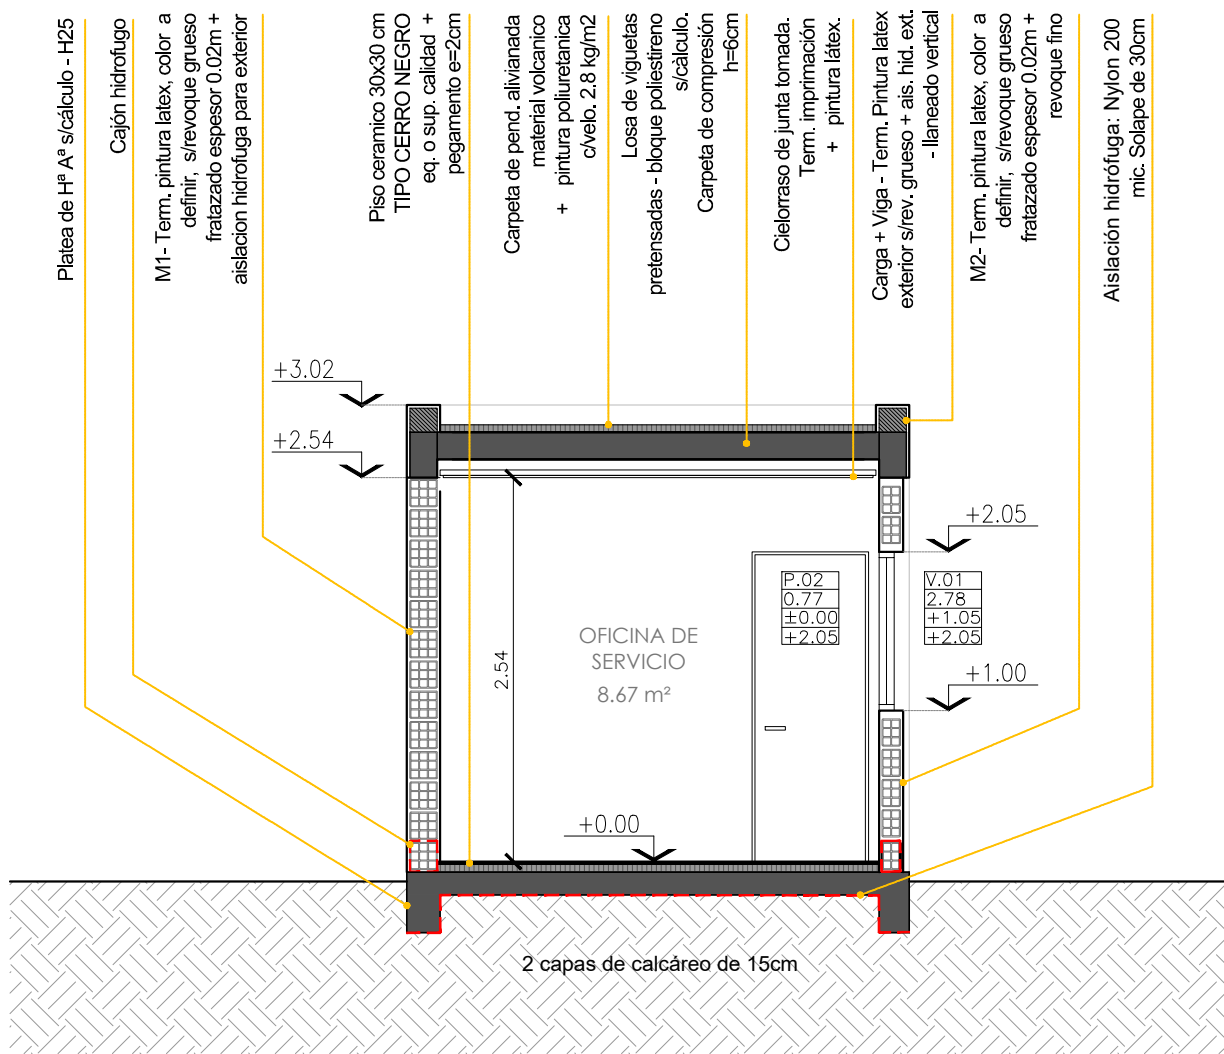


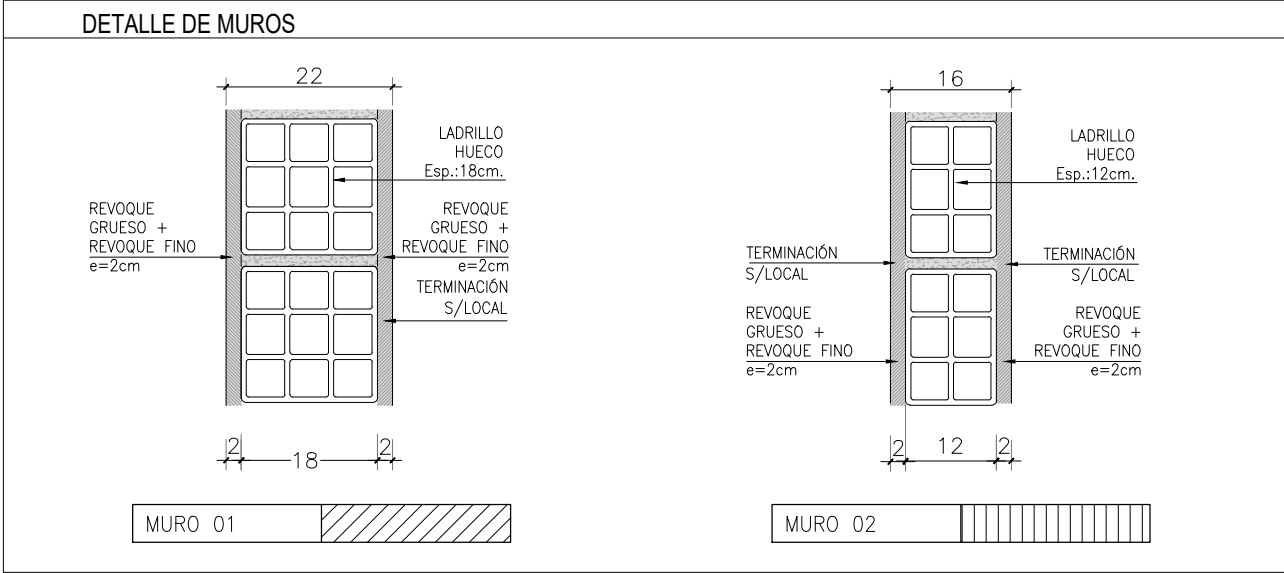


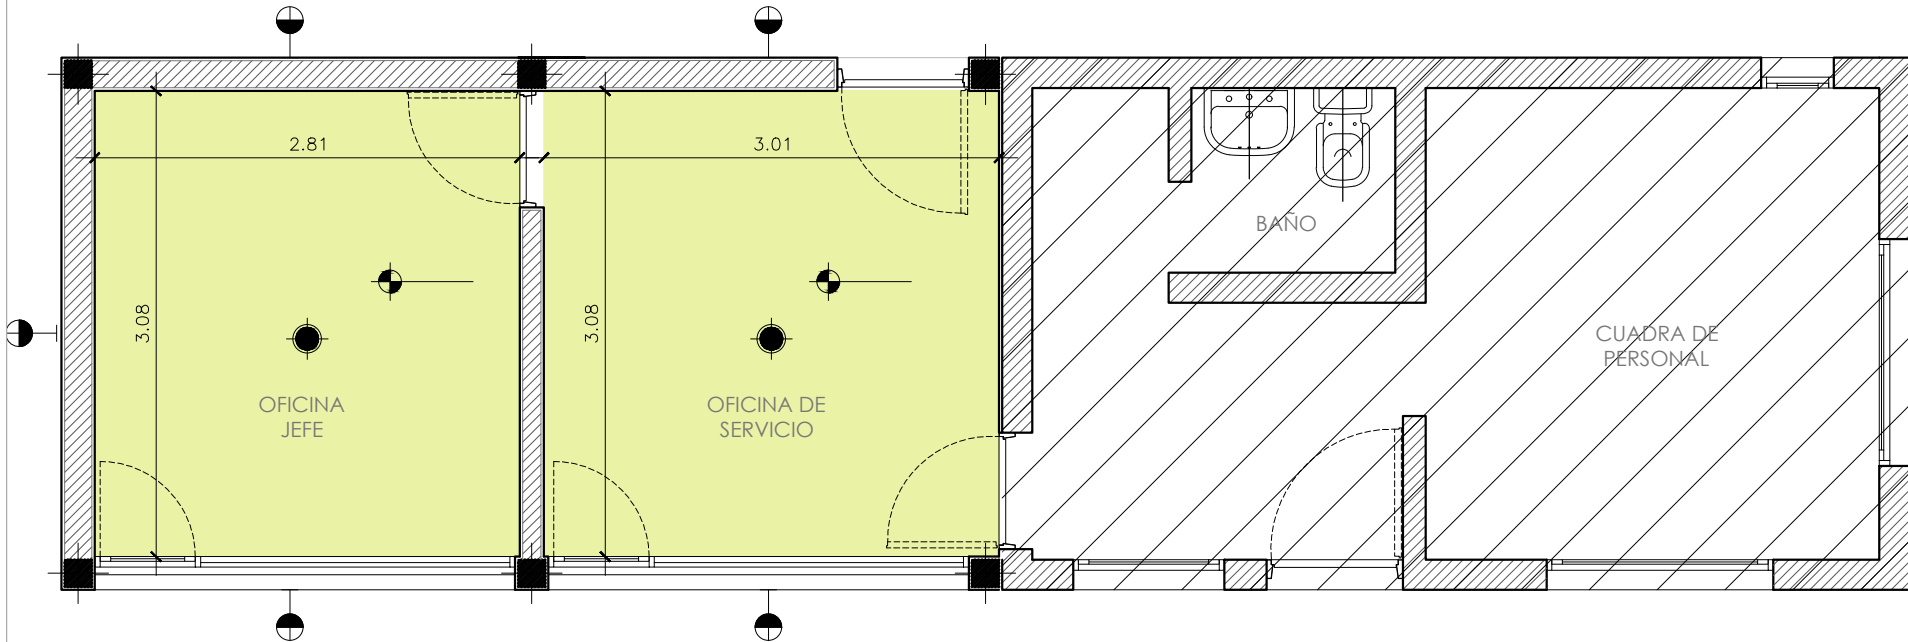
CORTE B-B




MUNICIPALIDAD de CIPOLLETTI		SECRETARIA DE OBRAS PUBLICAS -Dirección de Arquitectura-	
OBRA : AMPLIACIÓN DESTACAMENTO POLICIAL			
PLANO DE : ARQUITECTURA		PLANO Nº: 01	
NOTA: TODAS LAS MEDIDAS SERÁN VERIFICADOS EN OBRA			
PROYECTO :	DIBUJO :	CONTROLLO :	APROBO :
			FECHA : MAYO 2023

 MUNICIPALIDAD de CIPOLLETTI				SECRETARIA DE OBRAS PUBLICAS -Dirección de Arquitectura-	
OBRA : AMPLIACIÓN DESTACAMENTO POLICIAL				 ESTE PROCEDIMIENTO Y/O DOCUMENTACION CONTIENE INFORMACION PROPIEDAD DE LA MUNICIPALIDAD DE CIPOLLETTI SU REPRODUCCION TOTAL O PARCIAL SIN UNA APROBACION Y/O AUTORIZACION ESCRITA ESTA TOTALMENTE PROHIBIDA.	
PLANO DE : PLANILLA DE CARPINTERIA				PLANO N° 07	
NOTA: TODAS LAS MEDIDAS SERÁN VERIFICADOS EN OBRA				ESCALA :	
PROYECTO :	DIBUJO :	CONTROLO :	APROBO :	FECHA : MAYO 2023	



 
REFERENCIA CIELORRASOS	
	CIELORRASO SUSPENDIDO TIPO DURLOCK JUNTA TOMADA PLACA 12.5 mm BUÑA PERIMETRAL 1x1cm: .eq. o sup. calidad.
	EXISTENTE
	I- BOCA DE LUMINARIA PLAFON CUADRADO LED 60X60 40 W. LUMENAC eq. o sup. calidad.
	REFLECTOR LED EXTERIOR.




PLANTA CIELORRASO ESC. 1:50

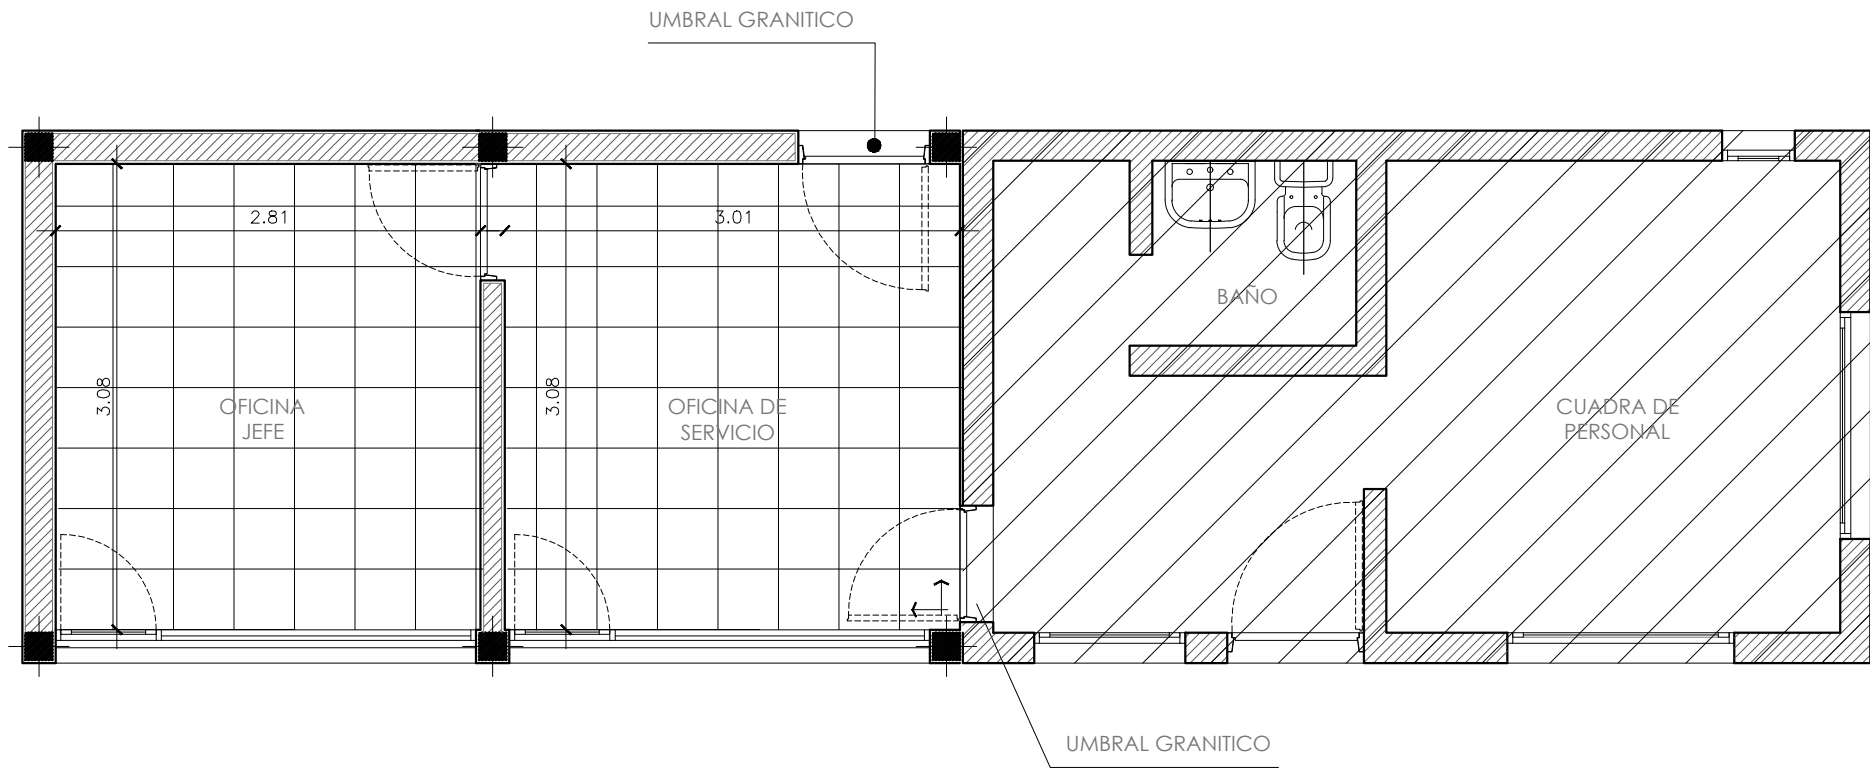


PLANTA SOLADO ESC. 1:50

 REFERENCIA SOLADO	
	PISO CERAMICO COLOR CLARO 30X30 cm TIPO CERRO NEGRO .eq. o sup. calidad.
	UMBRAL GRANITICO COLOR DIFERENCIADO DE PISO ESPESOR IGUAL AL MURO
	EXISTENTE

MUNICIPALIDAD de CIPOLLETTI		SECRETARIA DE OBRAS PUBLICAS -Dirección de Arquitectura-	
OBRA : AMPLIACIÓN DESTACAMENTO POLICIAL			
PLANO DE : CIELORRASO - ILUMINACION Y SOLADO		ESTE PROCEDIMIENTO Y/O DOCUMENTACION CONTIENE INFORMACION PROPIEDAD DE LA MUNICIPALIDAD DE CIPOLLETTI SU REPRODUCCION TOTAL O PARCIAL SIN UNA APROBACION Y/O AUTORIZACION ESCRITA ESTA TOTALMENTE PROHIBIDA.	
NOTA: TODAS LAS MEDIDAS SERÁN VERIFICADOS EN OBRA		PLANO Nº 03	
PROYECTO :		ESCALA :	
DIBUJO :	CONTROLO :	APROBO :	FECHA : MAYO 2023

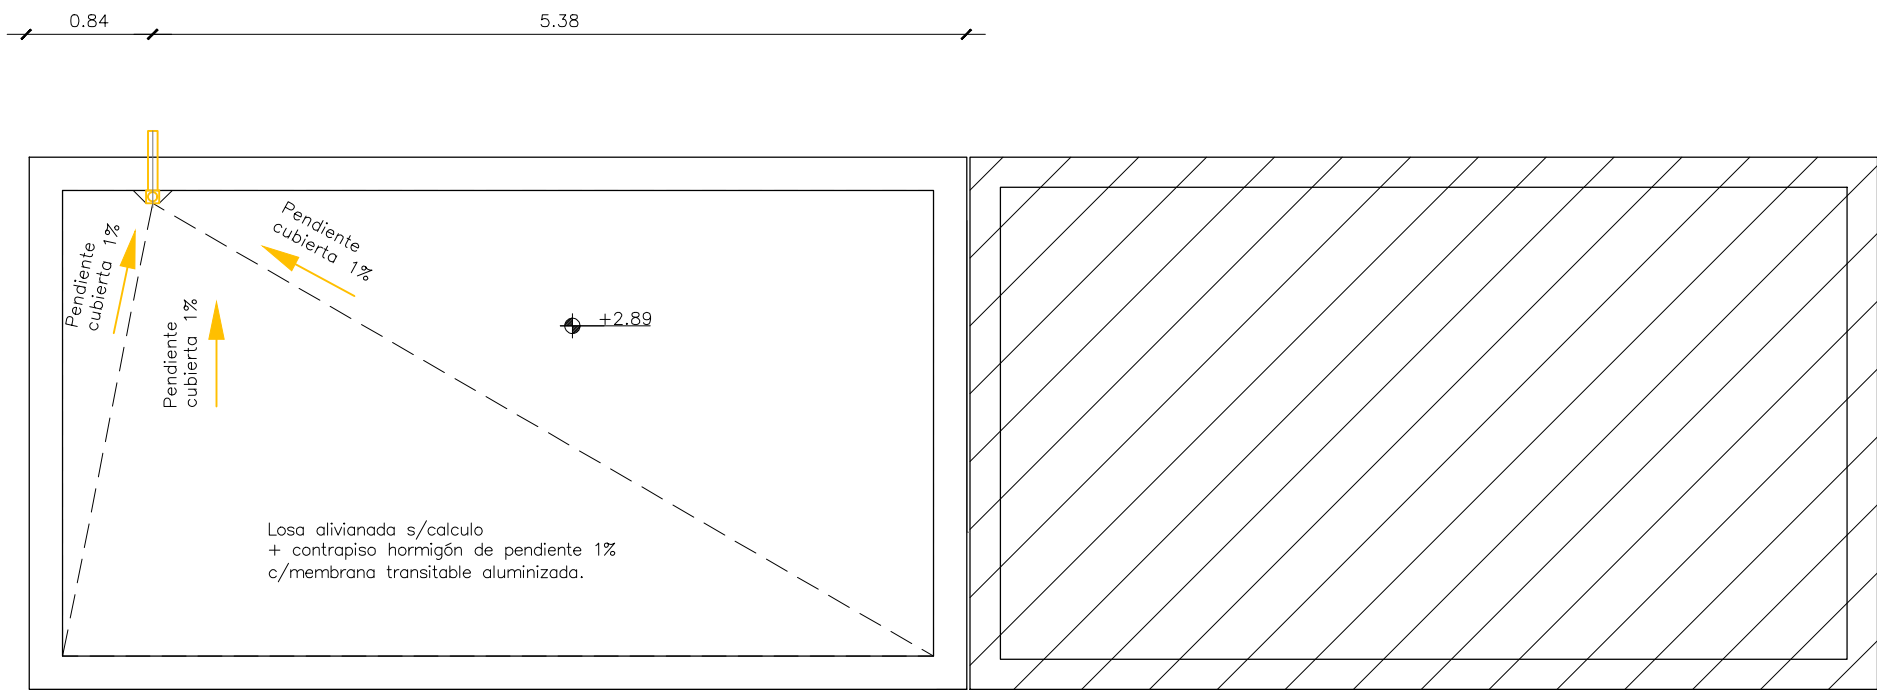


PLANTA DE TECHO ESC. 1:50

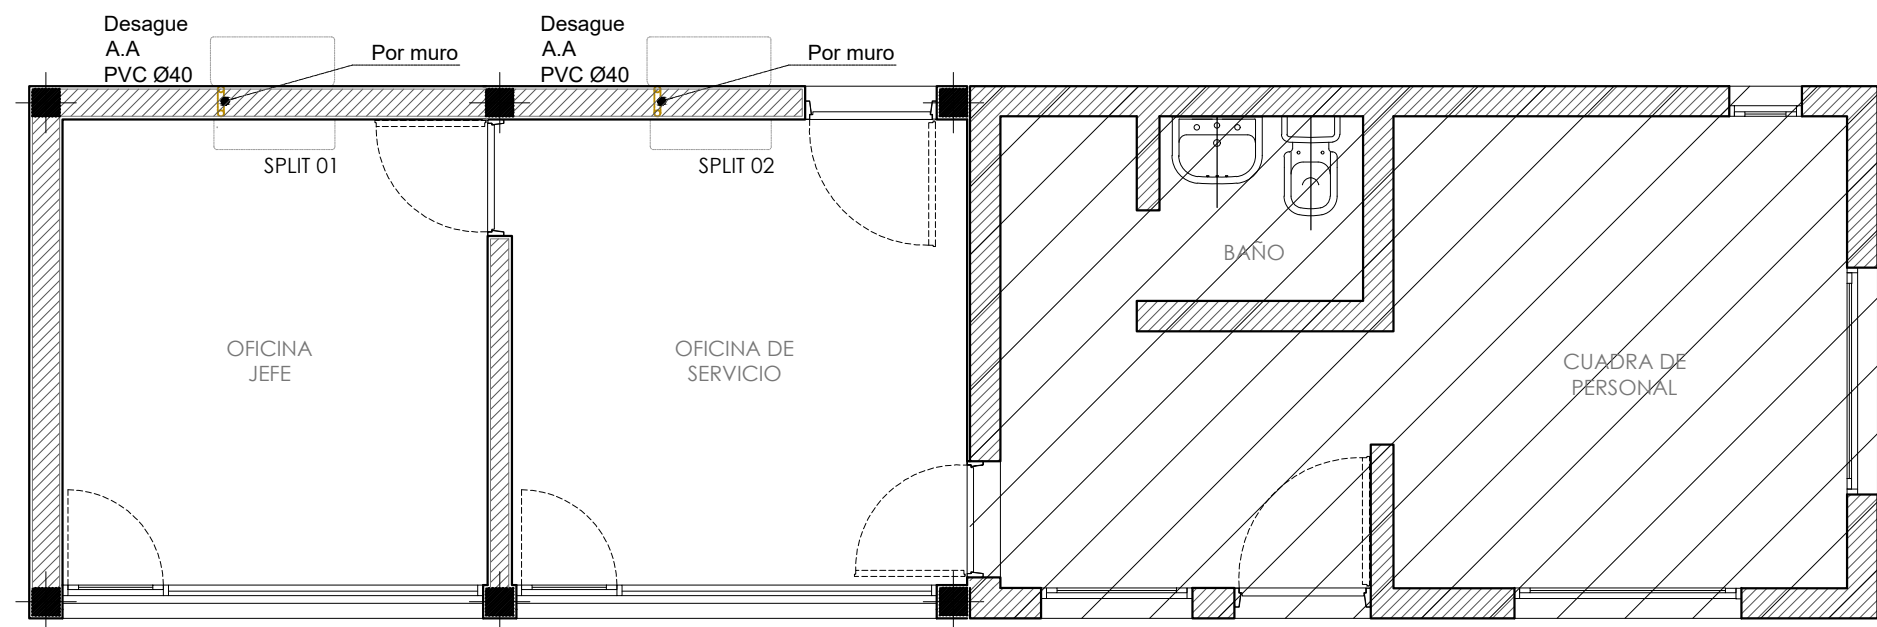


PLANTA BAJA ESC. 1:50


MUNICIPALIDAD de CIPOLLETTI			SECRETARIA DE OBRAS PUBLICAS -Dirección de Arquitectura-	
OBRA : AMPLIACIÓN DESTACAMENTO POLICIAL				
PLANO DE : INSTALACIÓN SANITARIA				ESTE PROCEDIMIENTO Y/O DOCUMENTACION CONTIENE INFORMACION PROPIEDAD DE LA MUNICIPALIDAD DE CIPOLLETTI SU REPRODUCCION TOTAL O PARCIAL SIN UNA APROBACION Y/O AUTORIZACION ESCRITA ESTA TOTALMENTE PROHIBIDA.
NOTA: TODAS LAS MEDIDAS SERÁN VERIFICADOS EN OBRA				PLANO Nº 04
PROYECTO :		DIBUJO :		ESCALA :
CONTROLO :		APROBO :		FECHA : MAYO 2023

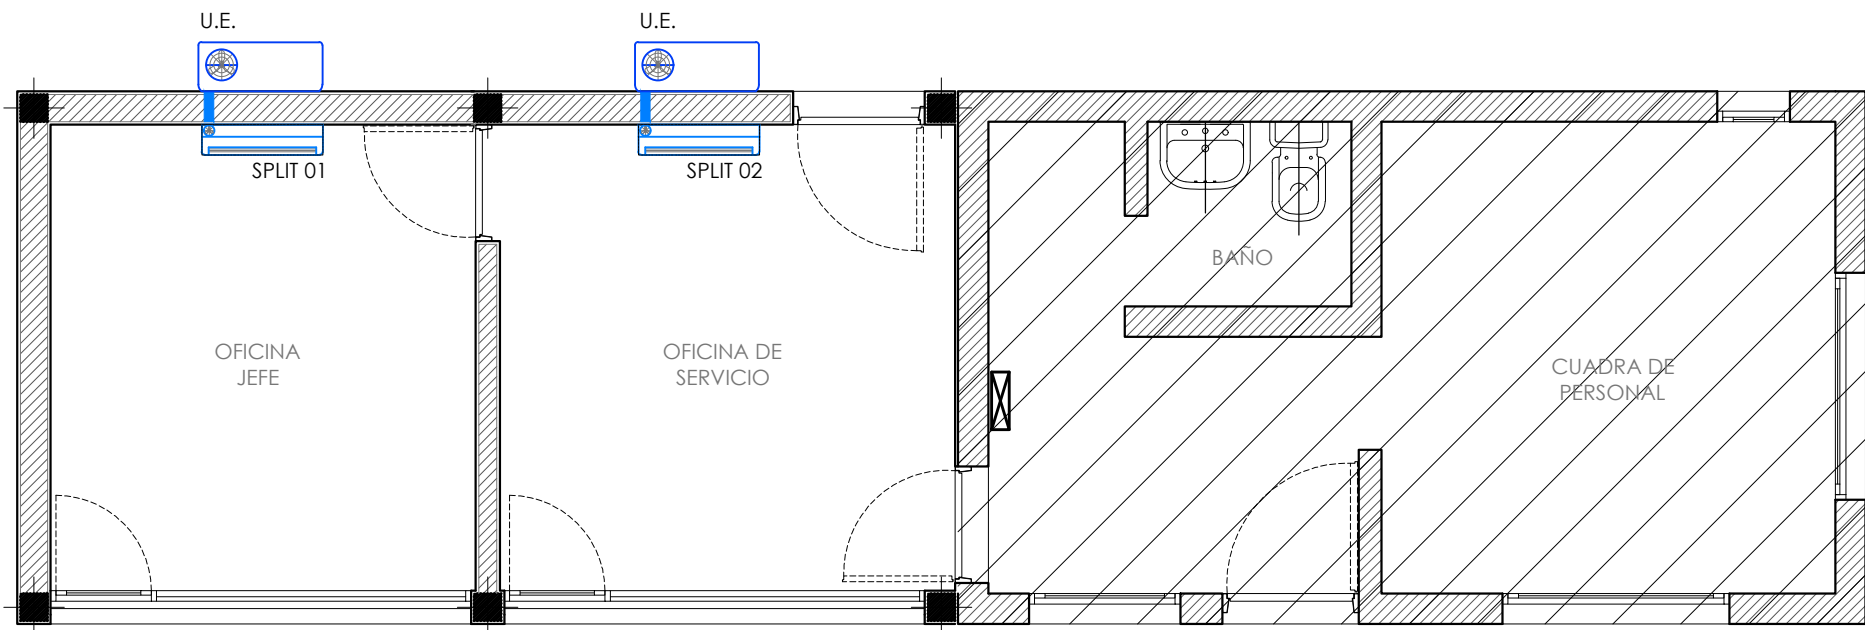


MUNICIPALIDAD de CIPOLLETTI		SECRETARIA DE OBRAS PUBLICAS -Dirección de Arquitectura-	
OBRA : AMPLIACIÓN DESTACAMENTO POLICIAL			ESTE PROCEDIMIENTO Y/O DOCUMENTACION CONTIENE INFORMACION PROPIEDAD DE LA MUNICIPALIDAD DE CIPOLLETTI SU REPRODUCCION TOTAL O PARCIAL SIN UNA APROBACION Y/O AUTORIZACION ESCRITA ESTA TOTALMENTE PROHIBIDA.
PLANO DE : PLANO DE CLIMATIZACIÓN			PLANO N° 05
NOTA: TODAS LAS MEDIDAS SERÁN VERIFICADOS EN OBRA		ESCALA :	
PROYECTO :	DIBUJO :	CONTROLO :	APROBO :
			FECHA : MAYO 2023

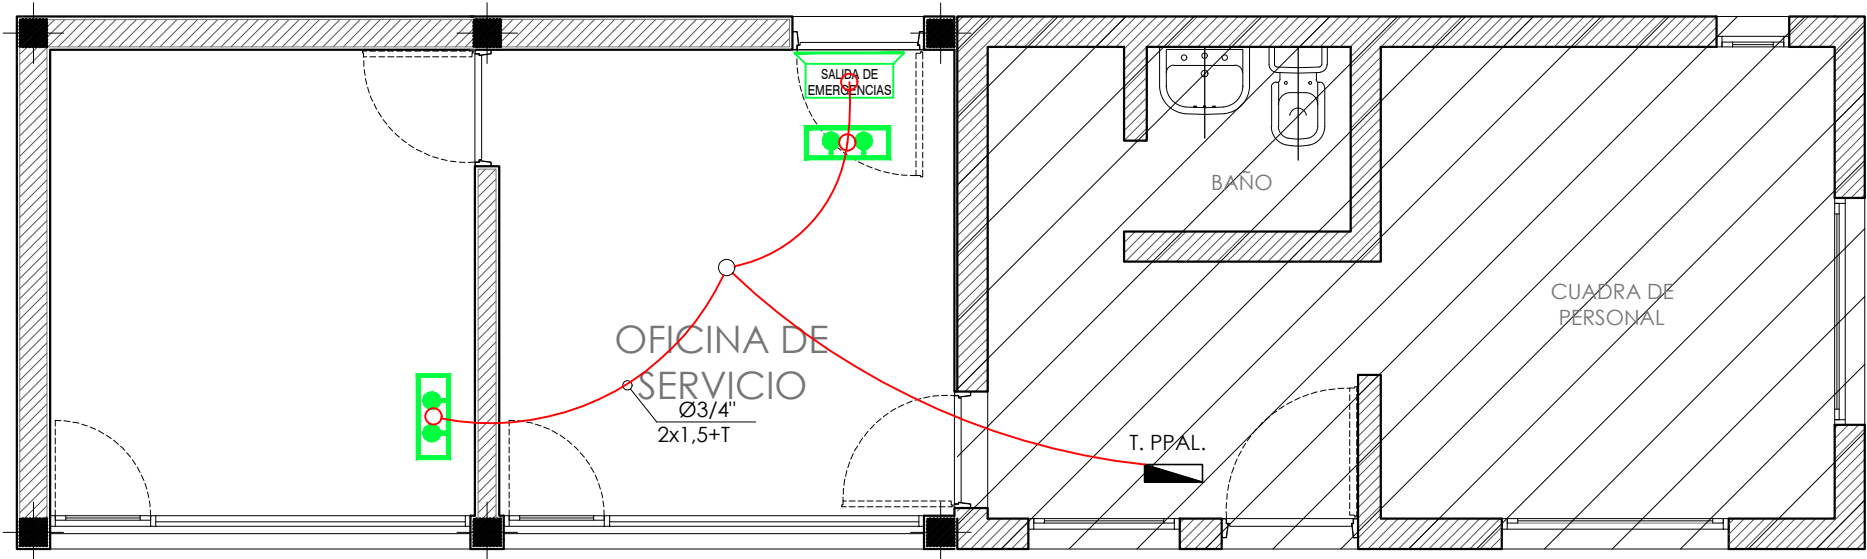

PLANTA SISTEMA DE EMERGENCIA ESC. 1:50

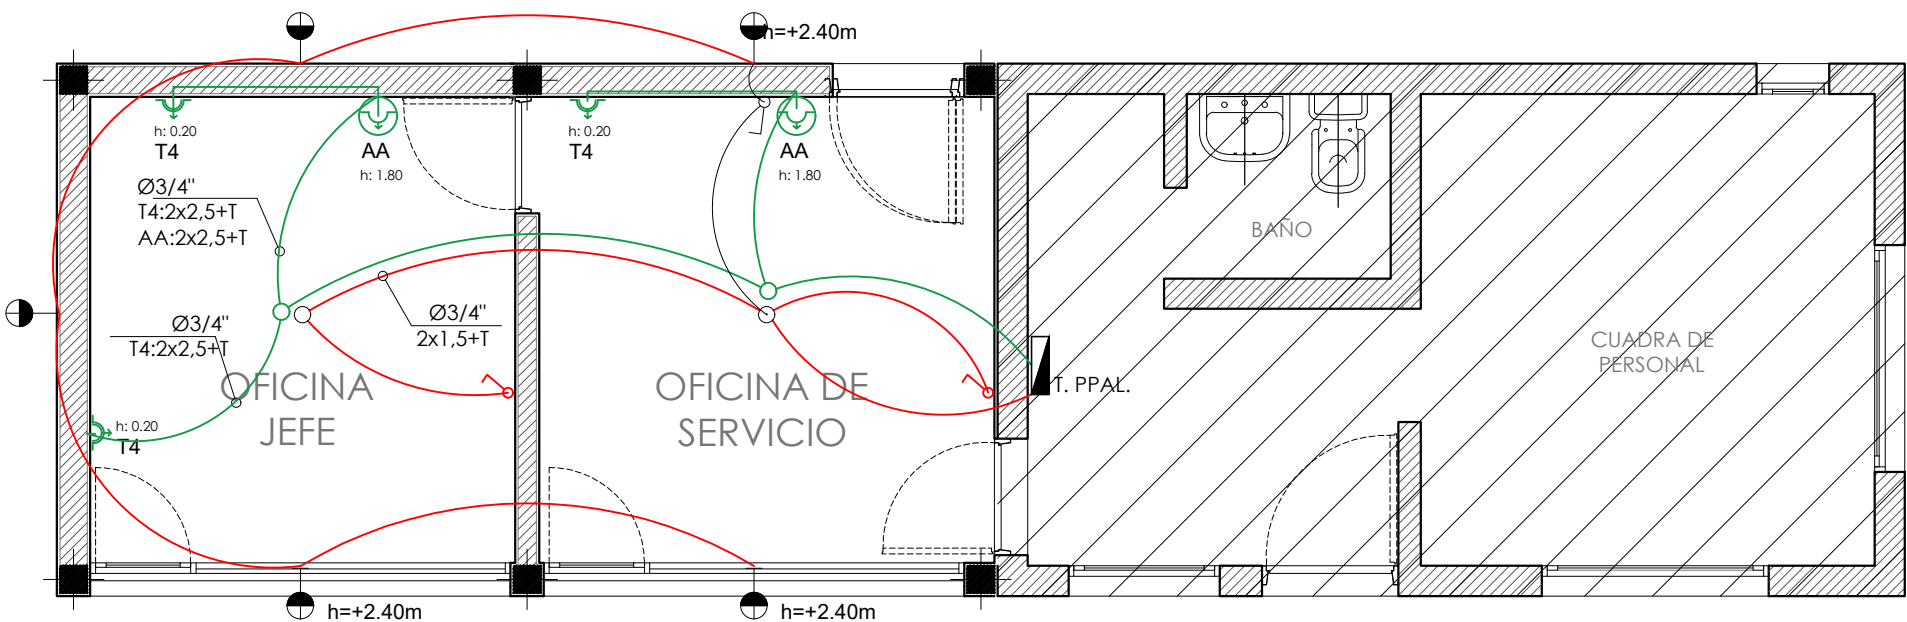

PLANTA BOCAS Y TOMAS ESC. 1:50

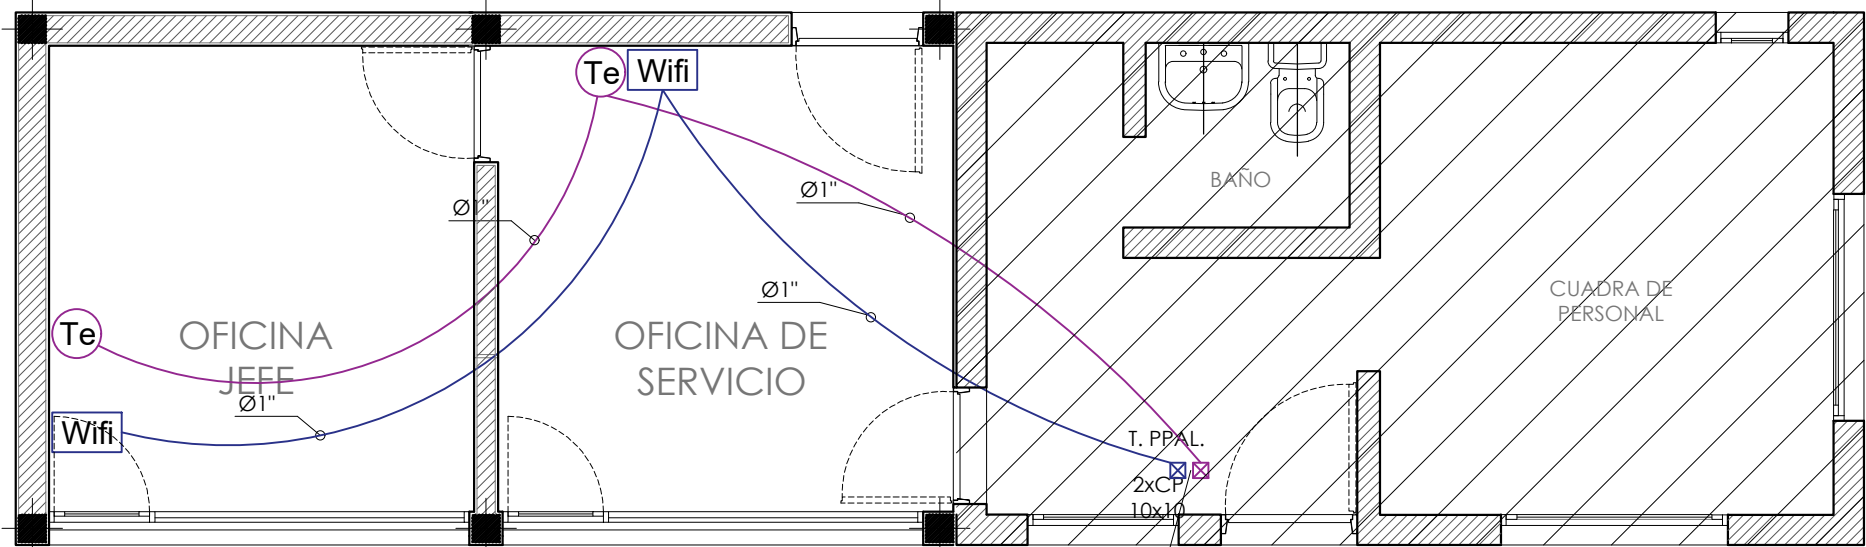

PLANTA REDES DEBILES ESC. 1:50

REFERENCIA ELECTRICIDAD	
<div><div></div>Wifi</div>	ENTRADA PARA CONEXION WIFI
<div><div>Te</div></div>	ENTRADA PARA TELEFONO
<div><div></div></div>	TOMA 20 A PARA AIRE ACONDICIONADO
<div><div></div></div>	TOMA DOBLE 10 A
<div><div></div></div>	BOCA ILUMINACION

MUNICIPALIDAD de CIPOLLETTI		SECRETARIA DE OBRAS PUBLICAS -Dirección de Arquitectura-	
OBRA : AMPLIACIÓN DESTACAMENTO POLICIAL			ESTE PROCEDIMIENTO Y/O DOCUMENTACION CONTIENE INFORMACION PROPIEDAD DE LA MUNICIPALIDAD DE CIPOLLETTI SU REPRODUCCION TOTAL O PARCIAL SIN UNA APROBACION Y/O AUTORIZACION ESCRITA ESTA TOTALMENTE PROHIBIDA.
PLANO DE : INSTALACIÓN ELÉCTRICA			
NOTA: TODAS LAS MEDIDAS SERÁN VERIFICADOS EN OBRA		PLANO N° 06	ESCALA :
PROYECTO :	DIBUJO :	CONTROLO :	APROBO :
		FECHA : MAYO 2023	

LOCAL		CONTRAPISO		PISOS		ZÓCALO		REVOQUE		REVEST.		CIELORR.		ARTEFACTOS		PINTURAS										
POSICIÓN	DESIGNACIÓN															MUROS		CIEL.	CARPINTERÍAS							
																			Madera		Metálica					
																			Hoja	Marco	Hoja	Marco				
1	OFICINA DE SERVICIO		●	●	●			●					●	●	●	●		●								
2	JEFATURA		●	●	●			●					●	●	●	●		●								
			DE HORMIGON H21 C/ MALLA SIMA MSQ188, ESP. 12CM SOBRE RELLENO DE MATERIAL CALCAREO 30CM	DE HORMIGON H21 C/ MALLA SIMA MSQ188, ESP. 15CM SOBRE RELLENO DE MATERIAL CALCAREO 20CM	CARPETA DE ASIENTO, 3cm ESP	CERAMICO "ALTO TRANSITO", 30 x 30cm, COLOR CLARO	CEMENTO ALISADO CON LLANEADORA ORBITAL Y ENDURECEDOR NO METALICO	CEMENTO TERMINACION PEINADO CON BORDE 10 CM ALISADO	INTERIOR, CERAMICO 10cm=h, IDEM PISO	INTERIOR, ZOCALO CEMENTO REFORZADO, 20CM =H	INTERIOR, JAHARRO BAJO REVESTIMIENTO	INTERIOR, GRUESO Y FINO A LA CAL FRATAZADO AL FIELTRO 14 : 12 :3	CERAMICO 30x30cm , COLOR BLANCO - IDEM PISO COLOCACION JUNTA RECTA A TOPE - HT=2.10m.		SIN CIELORRASO, ESTRUCTURA TECHO A LA VISTA	SUSP. PLACA ROCA YESO "COMUN", JUNTA TOMADA, TIPO DURLOCK 12.5mm esp.	SILLA ESCRITORIO DE OFICINA CON APOYA BRASO Y RUEDAS	ESCRITORIO DE OFICINA CON 2 CAJONES Y PORTA CPU TAMAÑO 1.50 X 0.70 CM		INTERIOR, LATEX LAVABLE TERM. MATE (2 manos) COLOR BLANCO	EXTERIOR, IMPERMEABILIZANTE LADRILLO VISTO COLOR NATURAL	LATEX PARA CIELORRASOS CON ANTIHONGOS INCORPORADO COLOR BLANCO.	BARNIZ SEMIMATE (2manos)	BARNIZ SEMIMATE (2manos)	ESMALTE SINTETICO BRILLANTE COLOR GRIS OSCURO	ESMALTE SINTETICO BRILLANTE COLOR GRIS OSCURO

MUNICIPALIDAD de CIPOLLETTI				SECRETARIA DE OBRAS PUBLICAS -Dirección de Arquitectura-	
OBRA : AMPLIACIÓN DESTACAMENTO POLICIAL					
PLANO DE : PLANILLA DE LOCALES					PLANO N° 08
NOTA: TODAS LAS MEDIDAS SERÁN VERIFICADOS EN OBRA					ESCALA :
PROYECTO :	DIBUJO :	CONTROLO :	APROBO :	FECHA : MAYO 2023	