

Ciudad de Cipolletti




AREA URBANA

ORDEN ALFABETICO	NOMBRE DE CALLES POR ORDEN ALFABETICO	DOMICILIOS	ORDEN ALFABETICO	NOMBRE DE CALLES POR ORDEN ALFABETICO	DOMICILIOS

Articulo	Zona	Uso	Occupacion del Suelo	Subdivision del Suelo		
			F.O.T.	F.O.S.	Sup. Parc.	Fronte Parc.
37	MC	MICRO CENTRO	4	0.70	450,00 m ²	15,00 m
38	CC	CENTRO COMERCIAL	4	0.70	450,00 m ²	15,00 m
39	CC1	CENTRO COMERCIAL 1	4	0.70	450,00 m ²	15,00 m
40	R1	RESIDENCIAL	3	0.70	300,00 m ²	10,00 m
41	R1C	RESIDENCIAL-COMERCIAL	3	0.70	450,00 m ²	10,00 m
42	R2	RESIDENCIAL	2	0.70	300,00 m ²	10,00 m
43	R2 D.V.	RESIDENCIAL Y DISTRITO VECINAL	1	0.70	300,00 m ²	10,00 m
44	R3	RESIDENCIAL	1	0.70	300,00 m ²	10,00 m
45	R3A	RESIDENCIAL-COMERCIAL	1,5	0.70	375,00 m ²	12,50 m
46	R3C	RESIDENCIAL-COMERCIAL	1,5	0.70	375,00 m ²	12,50 m
47	R4	RESIDENCIAL	1,5	0.70	375,00 m ²	12,50 m
48	R4C	RESIDENCIAL-COMERCIAL	1,5	0.70	375,00 m ²	12,50 m
49	R4C	RESIDENCIAL-COMERCIAL	1	0.70	450,00 m ²	15,00 m
50	R4C	RESIDENCIAL-COMERCIAL	Var. Art. 50 Inc. e		900,00 m ²	25,00 m
51	RS-CH	CONJUNTO HABITACIONAL	1	0.70	300,00 m ²	10,00 m
52	LIAM	USO MIXTO	1	0.70	450,00 m ²	15,00 m
53	AI	AREA INDUSTRIAL Y DE SERVICIOS	1,5	0.60	1.000,00 m ²	25,00 m
54	SRU1	SERVICIO DE RUTA URBANO	1	0.70	2.450,00 m ²	35,00 m

EL PRESENTE PLANO DIGITALIZADO ES COPIA DE PLANO CONFECIONADO A MANO POR LA DIRECCION DE DESARROLLO URBANO Y CATASTRO DE LA MUNICIPALIDAD DE CIPOLETTI. NO GUARDARNDOSU MEDIDAS ESCALA REAL. GRAFICA

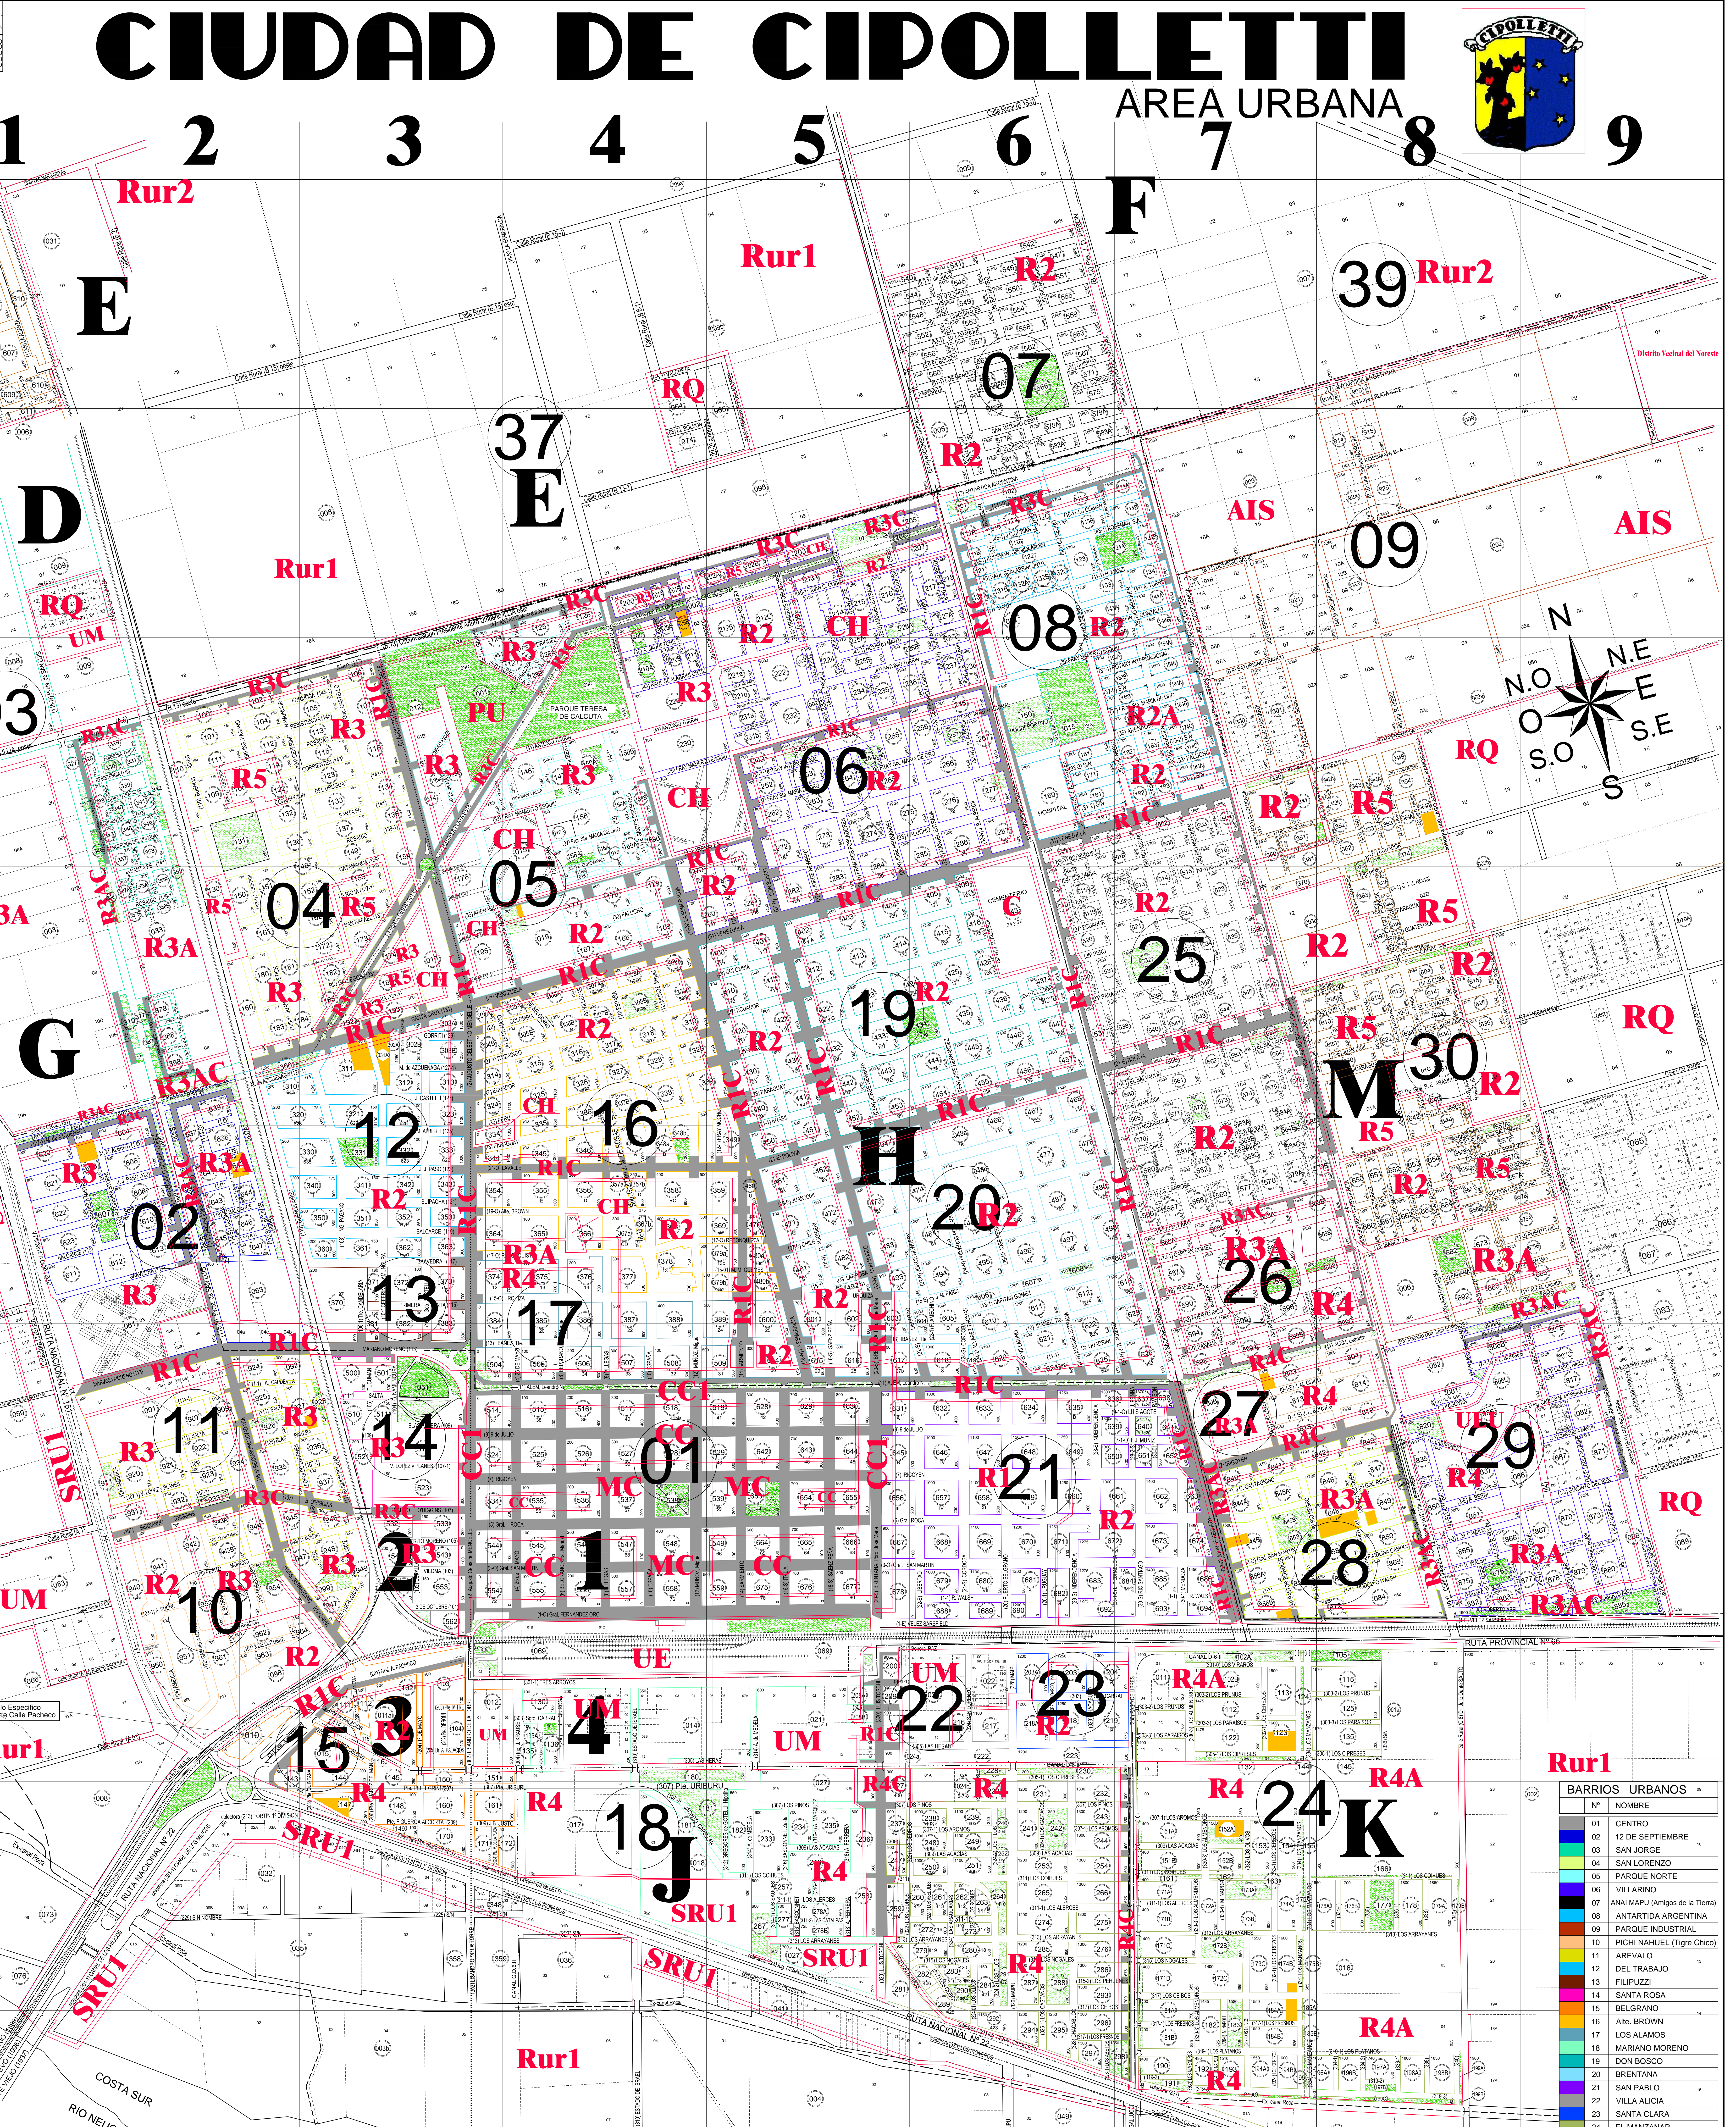

Art. 53° - Aceros en Calles Pavimentadas o con Cordón Cuneo. VEREDA TIPO I

Art. 53° - Aceros en Calles Pavimentadas o con Cordón Cuneo. VEREDA TIPO II

Art. 53° - Aceros en Calles Pavimentadas o con Cordón Cuneo. VEREDA TIPO III

PARAJE LAS PERLAS

REFERENCIAS:

- El Cuadrante Numerado General (C.M. 2011) 2011
- Division de Secciones
- Carreteras de Riego
- Division de Parcelas
- Lineas Municipales
- Lineas Ferreas
- Planes
- Division de Zonas
- Linea Delineada por el Municipio
- Linea Delineada por el Estado

REFERENCIAS:

- TPO I: Veredas con Tasa de Abolado (See Centro y R1C)
- TPO II: Veredas con Cordón (Reslo de la Ciudad)
- TPO III: Veredas con Franja de Cordón

NOTA: En R1-R1C - En Parc. menores a 300 m² - F.O.T. 1,5

En R3A-R3C-R4-R4C-R4A-R5-UM-AIU-SRU1-R2-SRU1-RQ (ver retiros obligatorios)

MUNICIPALIDAD DE CIPOLETTI
DIRECCION DE DESARROLLO URBANO Y CATASTRO
DEPARTAMENTO DE CATASTRO
PLANTA URBANA
ZONIFICACION
Ordinanza de Fondo N° 211/2013
Nombres de Calles y Barrios
Anexo I
Ordinanza de Fondo N° 223/2014
PLANO N° 1
ABRIL 2014
SECRETARIA DE OBRAS PUBLICAS